



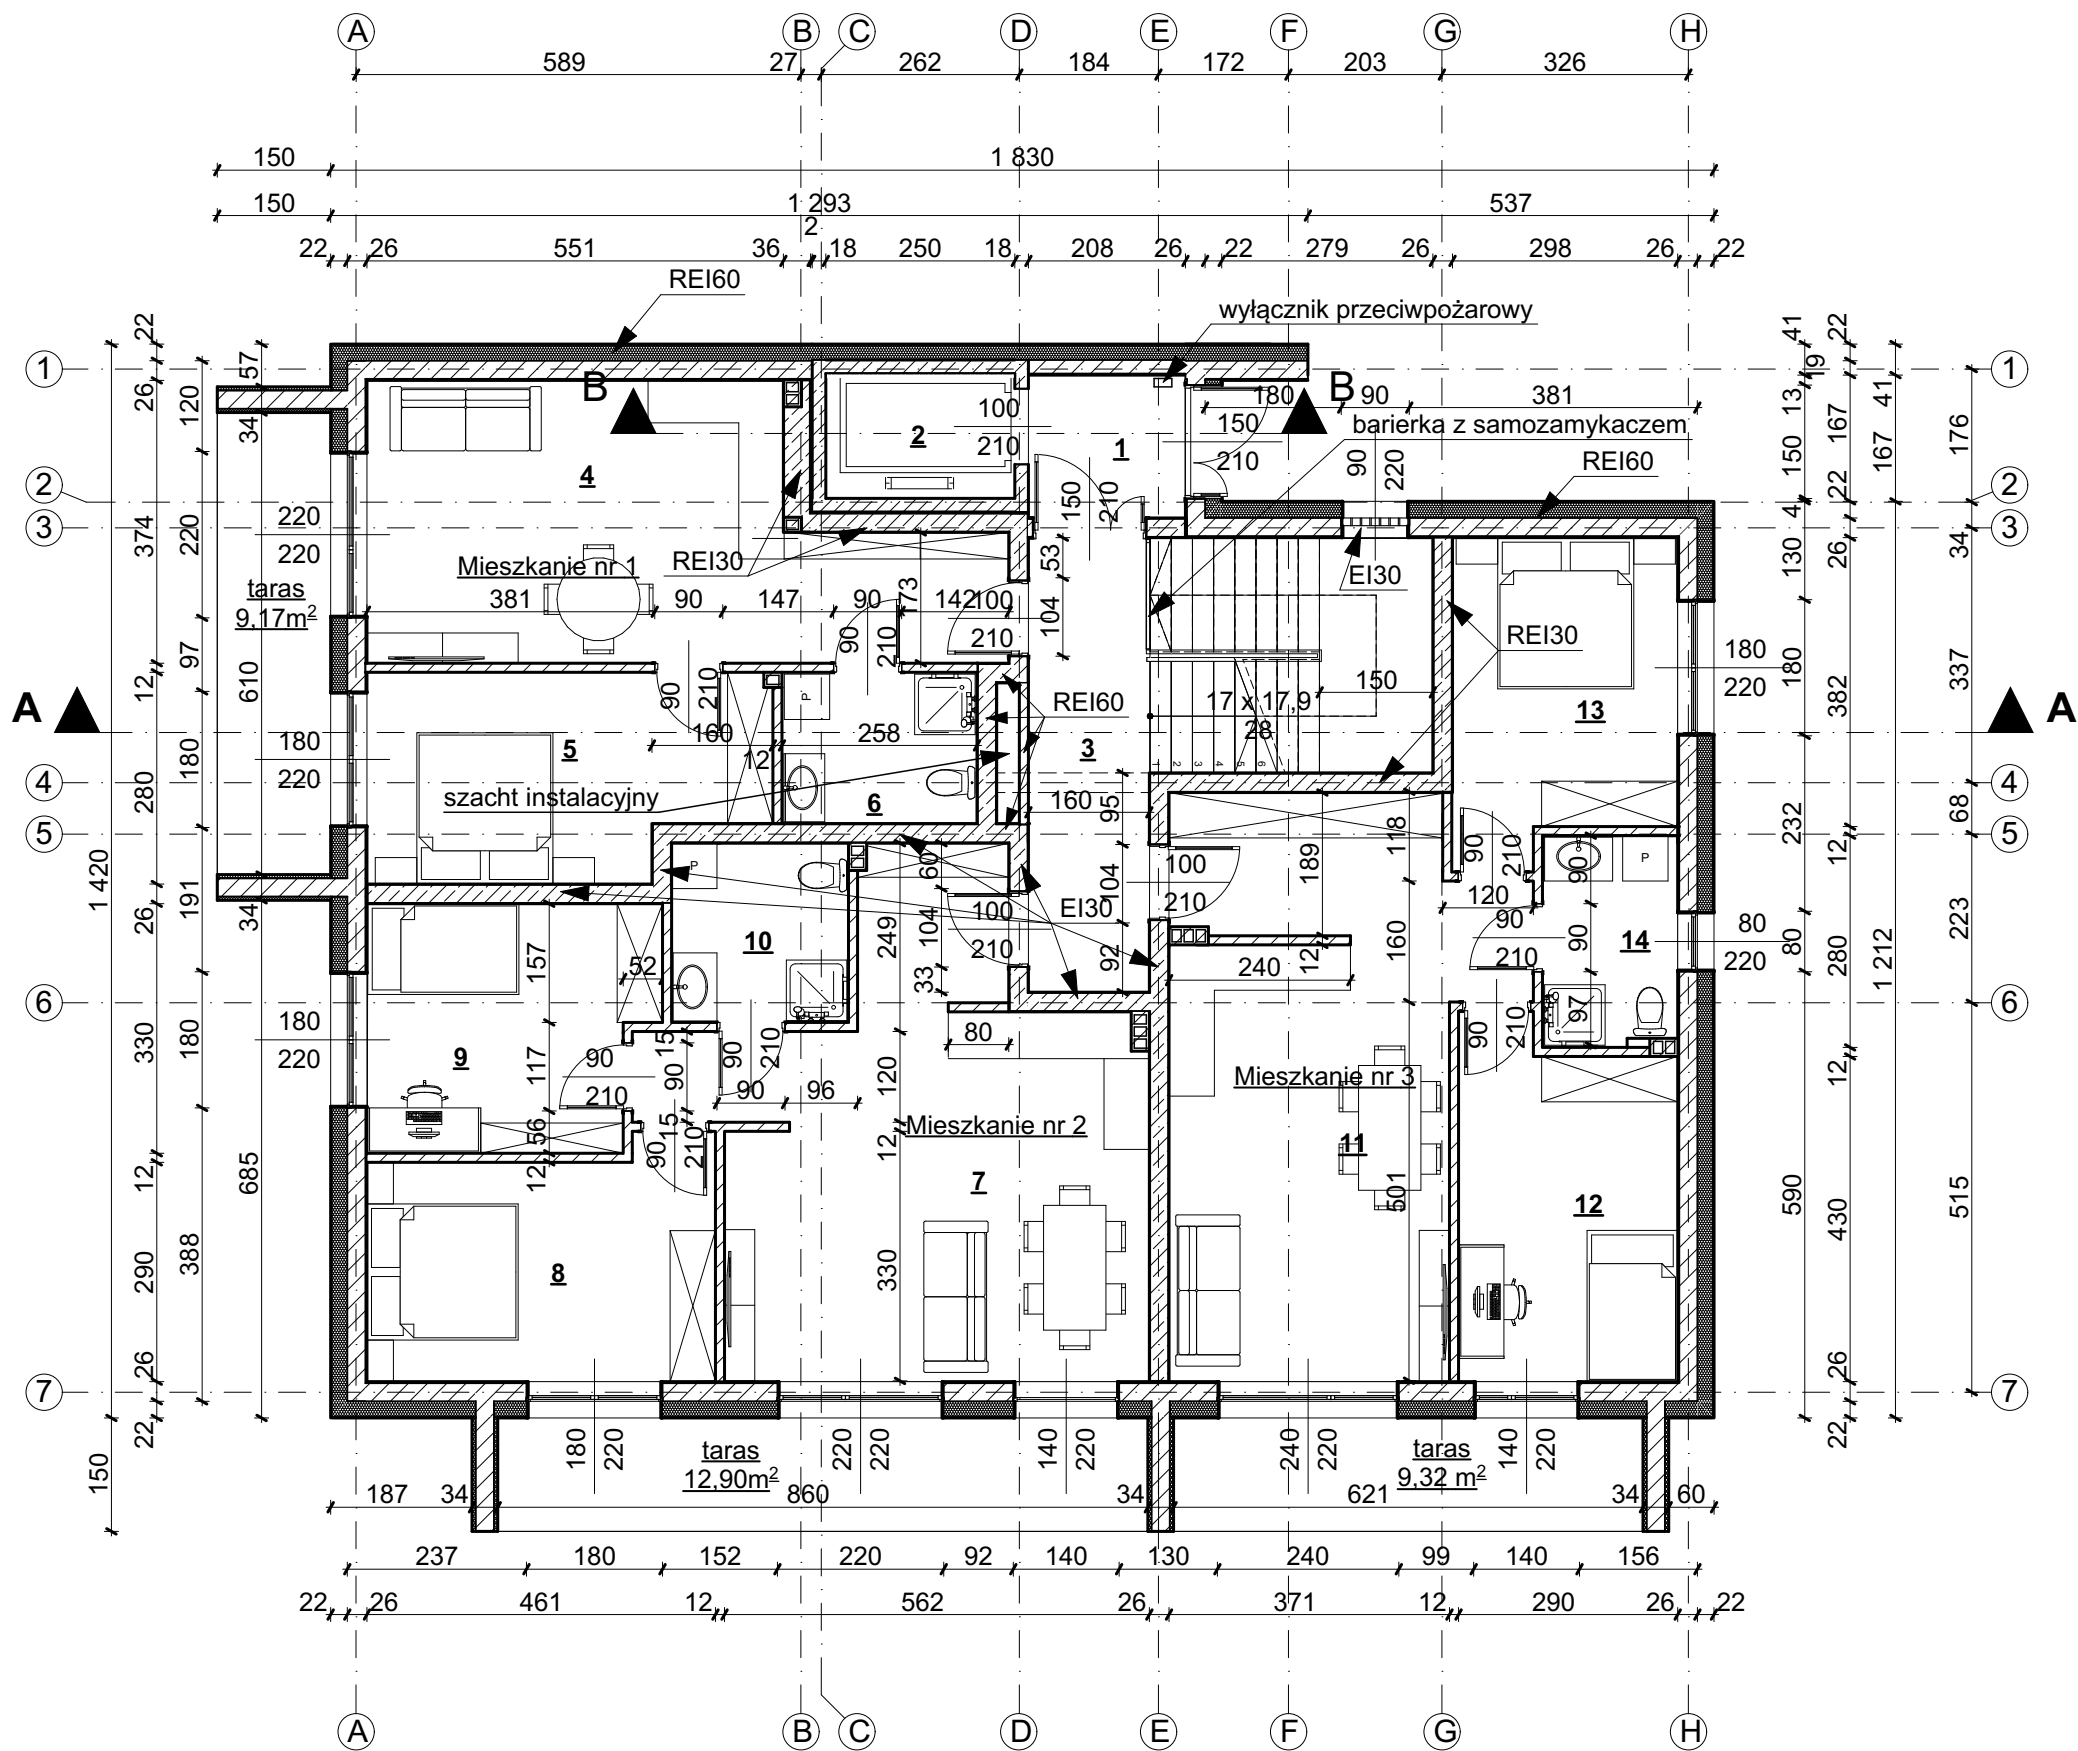

Zestawienie powierzchni pomieszczeń parteru

1. Wiatrołap	3,98 m ²
2. Winda	4,13 m ²
3. Korytarz + schody	21,28 m ²
Mieszkanie nr 1	44,64 m²
4. Pokój z aneksem kuchennym	25,76 m ²
5. Pokój	13,72 m ²
6. Łazienka	5,16 m ²
Mieszkanie nr 2	63,88 m²
7. Pokój z aneksem kuchennym	32,52 m ²
8. Pokój	13,87 m ²
9. Pokój	12,00 m ²
10. Łazienka	5,49 m ²
Mieszkanie nr 3	60,24 m²
11. Pokój z aneksem kuchennym	30,20 m ²
12. Pokój	12,04 m ²
13. Pokój	13,05 m ²
14. Łazienka	4,95 m ²
Razem:	198,15 m²

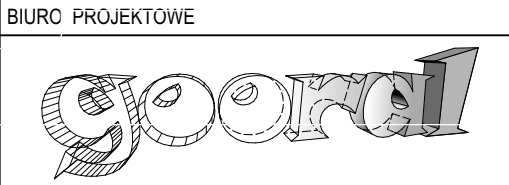

INWESTOR
WTS Marcin Sobczyk
ul. Fabryczna 9
42-480 Poręba

PROJEKTANT: mgr inż. MARCIN GÓRAL
uprawnienia w specjalności konstrukcyjno-
-budowlanej bez ograniczeń
nr SLK/0131/PWOK/04

BRANŻA ARCHITEKTURA

OPRACOWAŁ: mgr inż. arch. LESŁAW MAZUR
uprawnienia w specjalności
architektonicznej bez ograniczeń
nr 156/00

SPRAWDZIŁ: mgr inż. arch. DANIEL KOZIEŁ
uprawnienia w specjalności
architektonicznej bez ograniczeń
nr 58/SLOKK/2016/II

BRANŻA KONSTRUKCJA

OPRACOWAŁ: mgr inż. MARCIN GÓRAL
uprawnienia w specjalności konstrukcyjno-
-budowlanej bez ograniczeń
nr SLK/0131/PWOK/04

SPRAWDZIŁ: mgr inż. KRZYSZTOF GAWROŃSKI
uprawnienia w specjalności
konstrukcyjno-budowlanej
bez ograniczeń nr 136/2001

NAZWA PROJEKTU: BUDOWA BUDYNKU
MIESZKALNEGO WIELORODZINNEGO WRAZ Z
GARAŻAMI I ZAGOSPODAROWANIEM TERENU

LOKALIZACJA: ul. Srokowskiego,
42-300 Dąbrowa Górnicza, dz. nr ew. 5895 i 5899

NAZWA RYSUNKU: Rzut parteru

FAZA PROJEKTU:	NR RYSUNKU:	DATA: marzec 2024
PROJEKT BUDOWLANY	3	SKALA: 1:100
		STRONA