
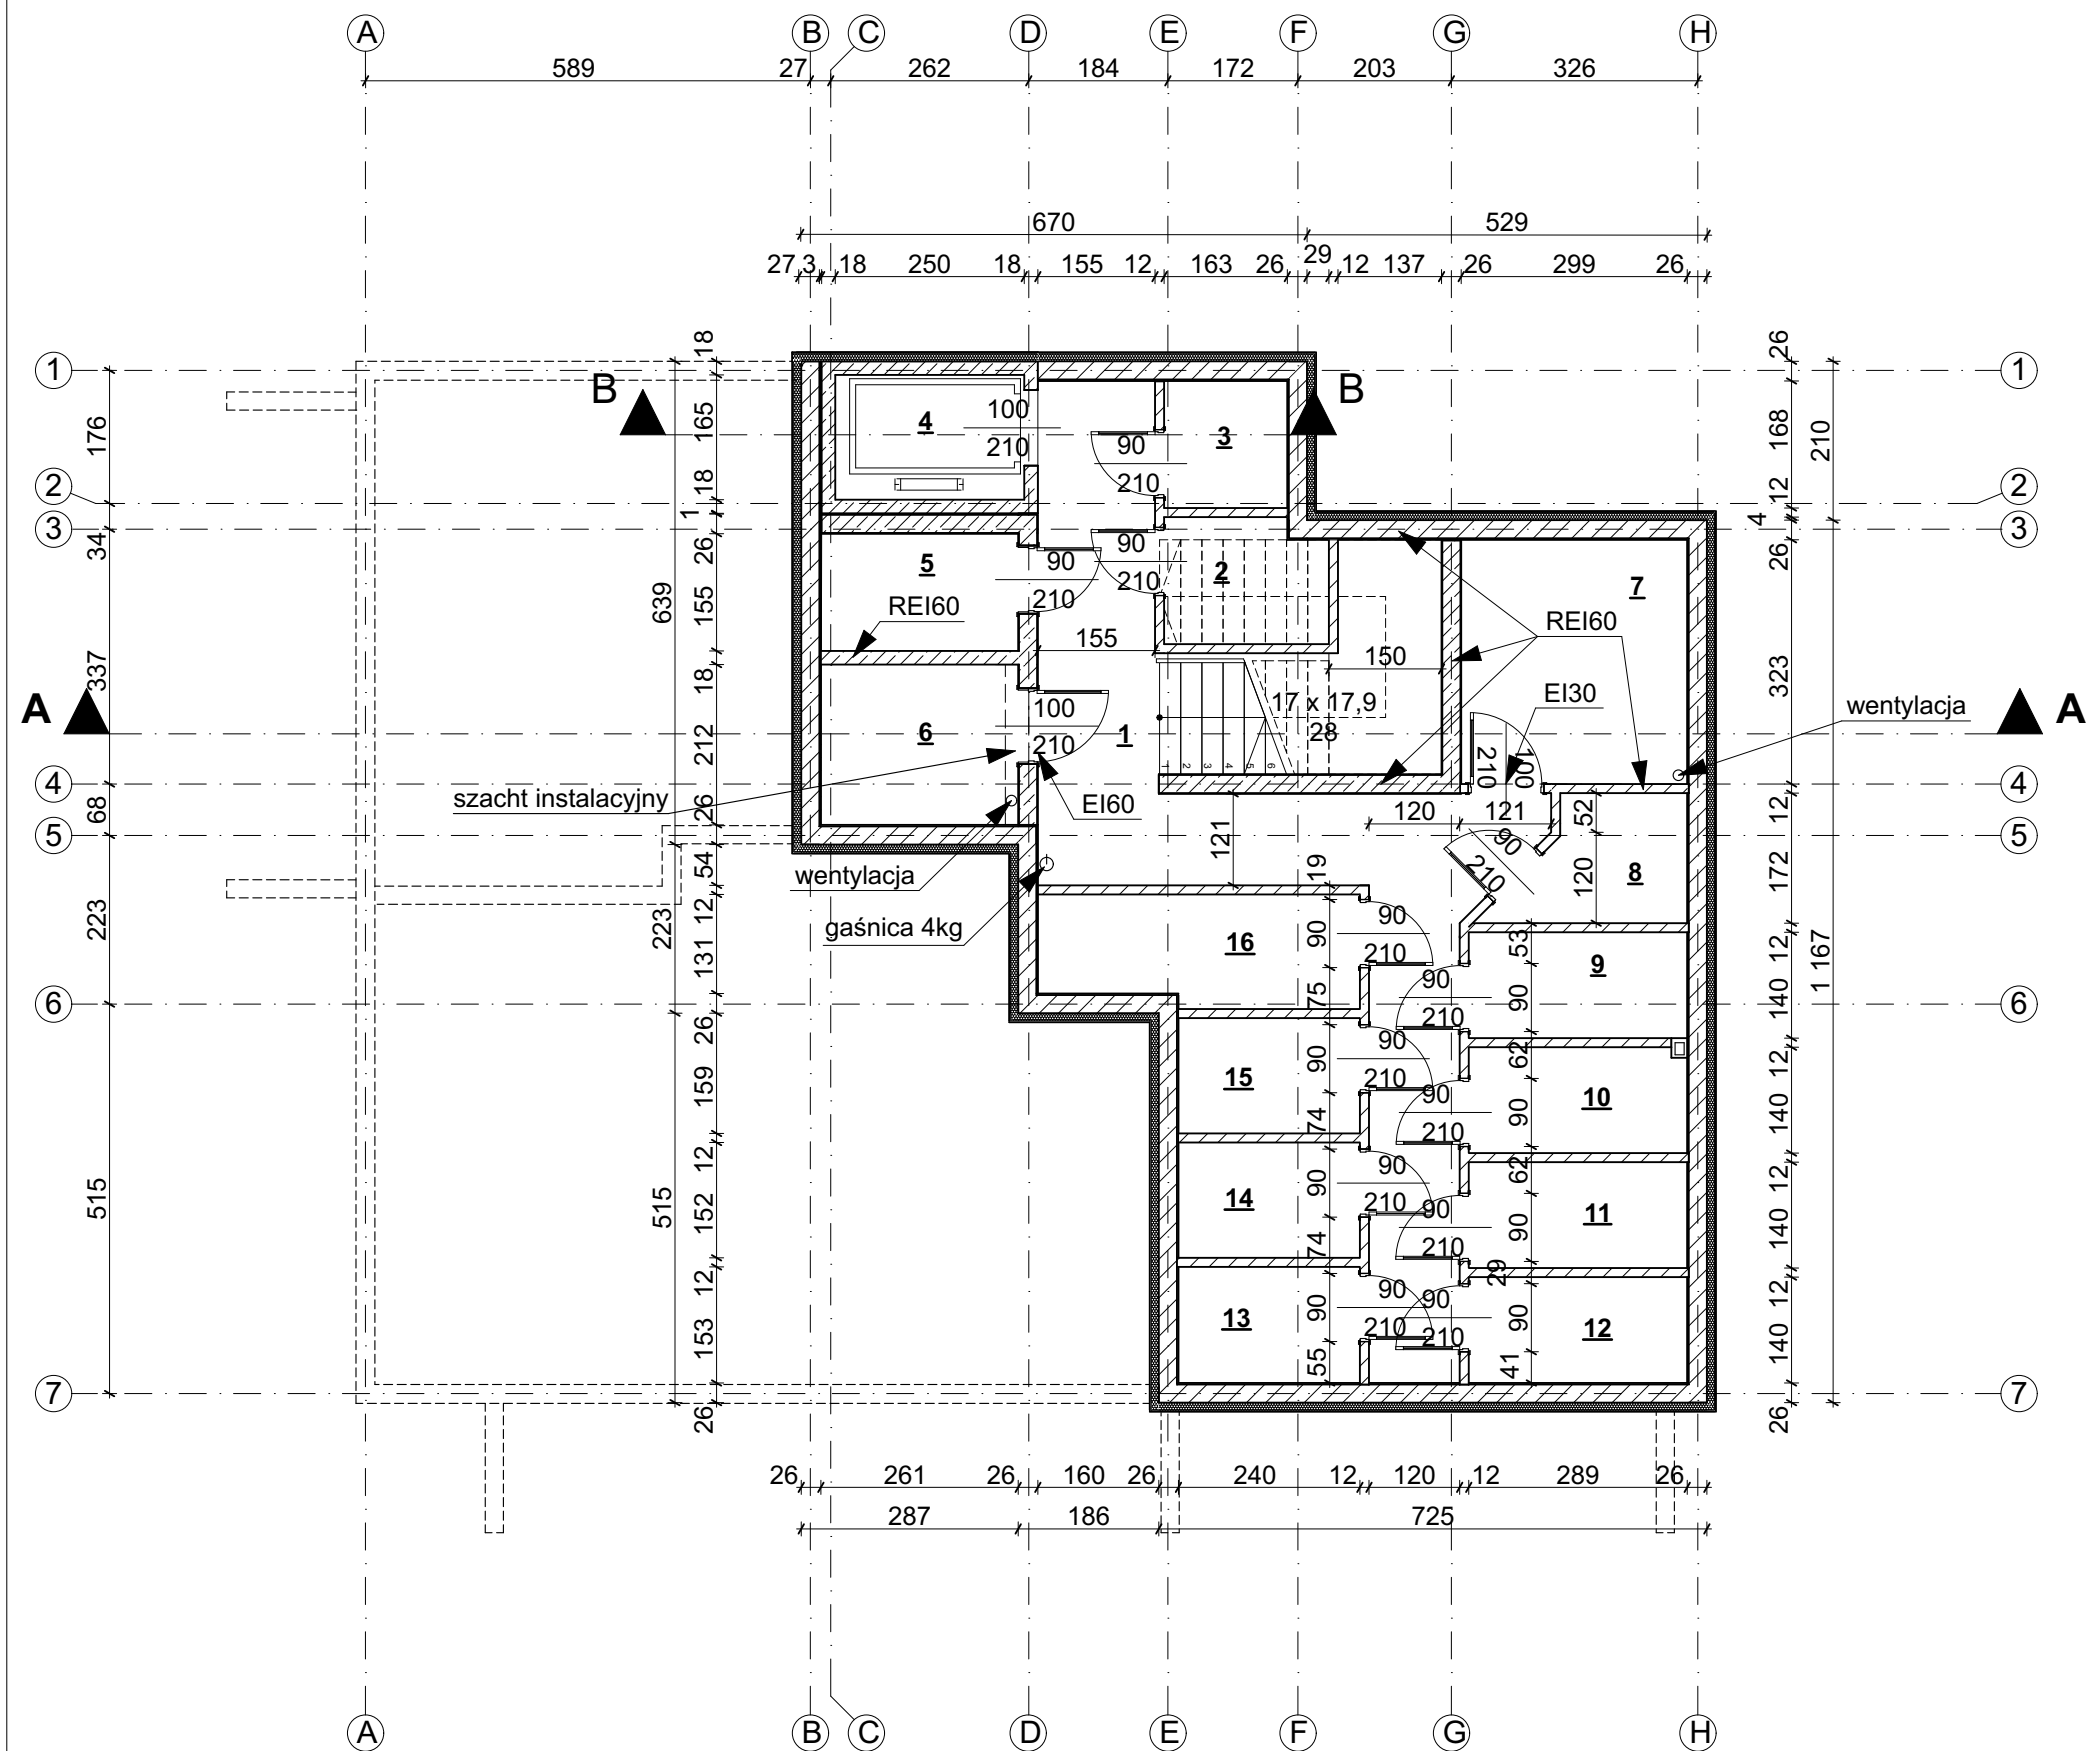


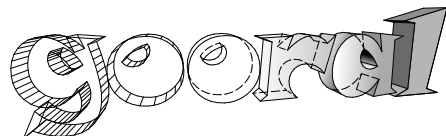

Wysokość ścian komórek lokatorskich 2,40m

Lp.	Zestawienie powierzchni:	Pow. w m ²
1.	Korytarz	24,61 m ²
2.	Komórka lokatorska nr 1	2,73 m ²
3.	Komórka lokatorska nr 2	2,73 m ²
4.	Szacht windy	4,13 m ²
5.	Komórka lokatorska nr 3	4,04 m ²
6.	Rozdzielnia	5,53 m ²
7.	Pomieszczenie techniczne	9,52 m ²
8.	Komórka lokatorska nr 4	3,55 m ²
9.	Komórka lokatorska nr 5	4,05 m ²
10.	Komórka lokatorska nr 6	4,05 m ²
11.	Komórka lokatorska nr 7	4,05 m ²
12.	Komórka lokatorska nr 8	4,05 m ²
13.	Komórka lokatorska nr 9	3,59 m ²
14.	Komórka lokatorska nr 10	3,59 m ²
15.	Komórka lokatorska nr 11	3,59 m ²
16.	Komórka lokatorska nr 12	5,76 m ²
Razem		89,57 m²

BIURO PROJEKTOWE		
		
INWESTOR		
WTS Marcin Sobczyk ul. Fabryczna 9 42-480 Poręba		
PROJEKTANT: mgr inż. MARCIN GÓRAL uprawnienia w specjalności konstrukcyjno- -budowlanej bez ograniczeń nr SLK/0131/PWOK/04		
BRANŻA ARCHITEKTURA		
OPRACOWAŁ: mgr inż. arch. LESŁAW MAZUR uprawnienia w specjalności architektonicznej bez ograniczeń nr 156/00		
SPRAWDZIŁ: mgr inż. arch. DANIEL KOZIEŁ uprawnienia w specjalności architektonicznej bez ograniczeń nr 58/SLOKK/2016/II		
BRANŻA KONSTRUKCJA		
OPRACOWAŁ: mgr inż. MARCIN GÓRAL uprawnienia w specjalności konstrukcyjno- -budowlanej bez ograniczeń nr SLK/0131/PWOK/04		
SPRAWDZIŁ: mgr inż. KRZYSZTOF GAWROŃSKI uprawnienia w specjalności konstrukcyjno-budowlanej bez ograniczeń nr 136/2001		
NAZWA PROJEKTU: BUDOWA BUDYNKU MIESZKALNEGO WIELORODZINNEGO WRAZ Z GARAŻAMI I ZAGOSPODAROWANIEM TERENU		
LOKALIZACJA: ul. Srokowskiego, 42-300 Dąbrowa Górnicza, dz. nr ew. 5895 i 5899		
NAZWA RYSUNKU: Rzut poziomu -1		
FAZA PROJEKTU:	NR RYSUNKU:	DATA: marzec 2024
PROJEKT BUDOWLANY	2	SKALA: 1:100
STRONA		